



SKŽRNING A-A

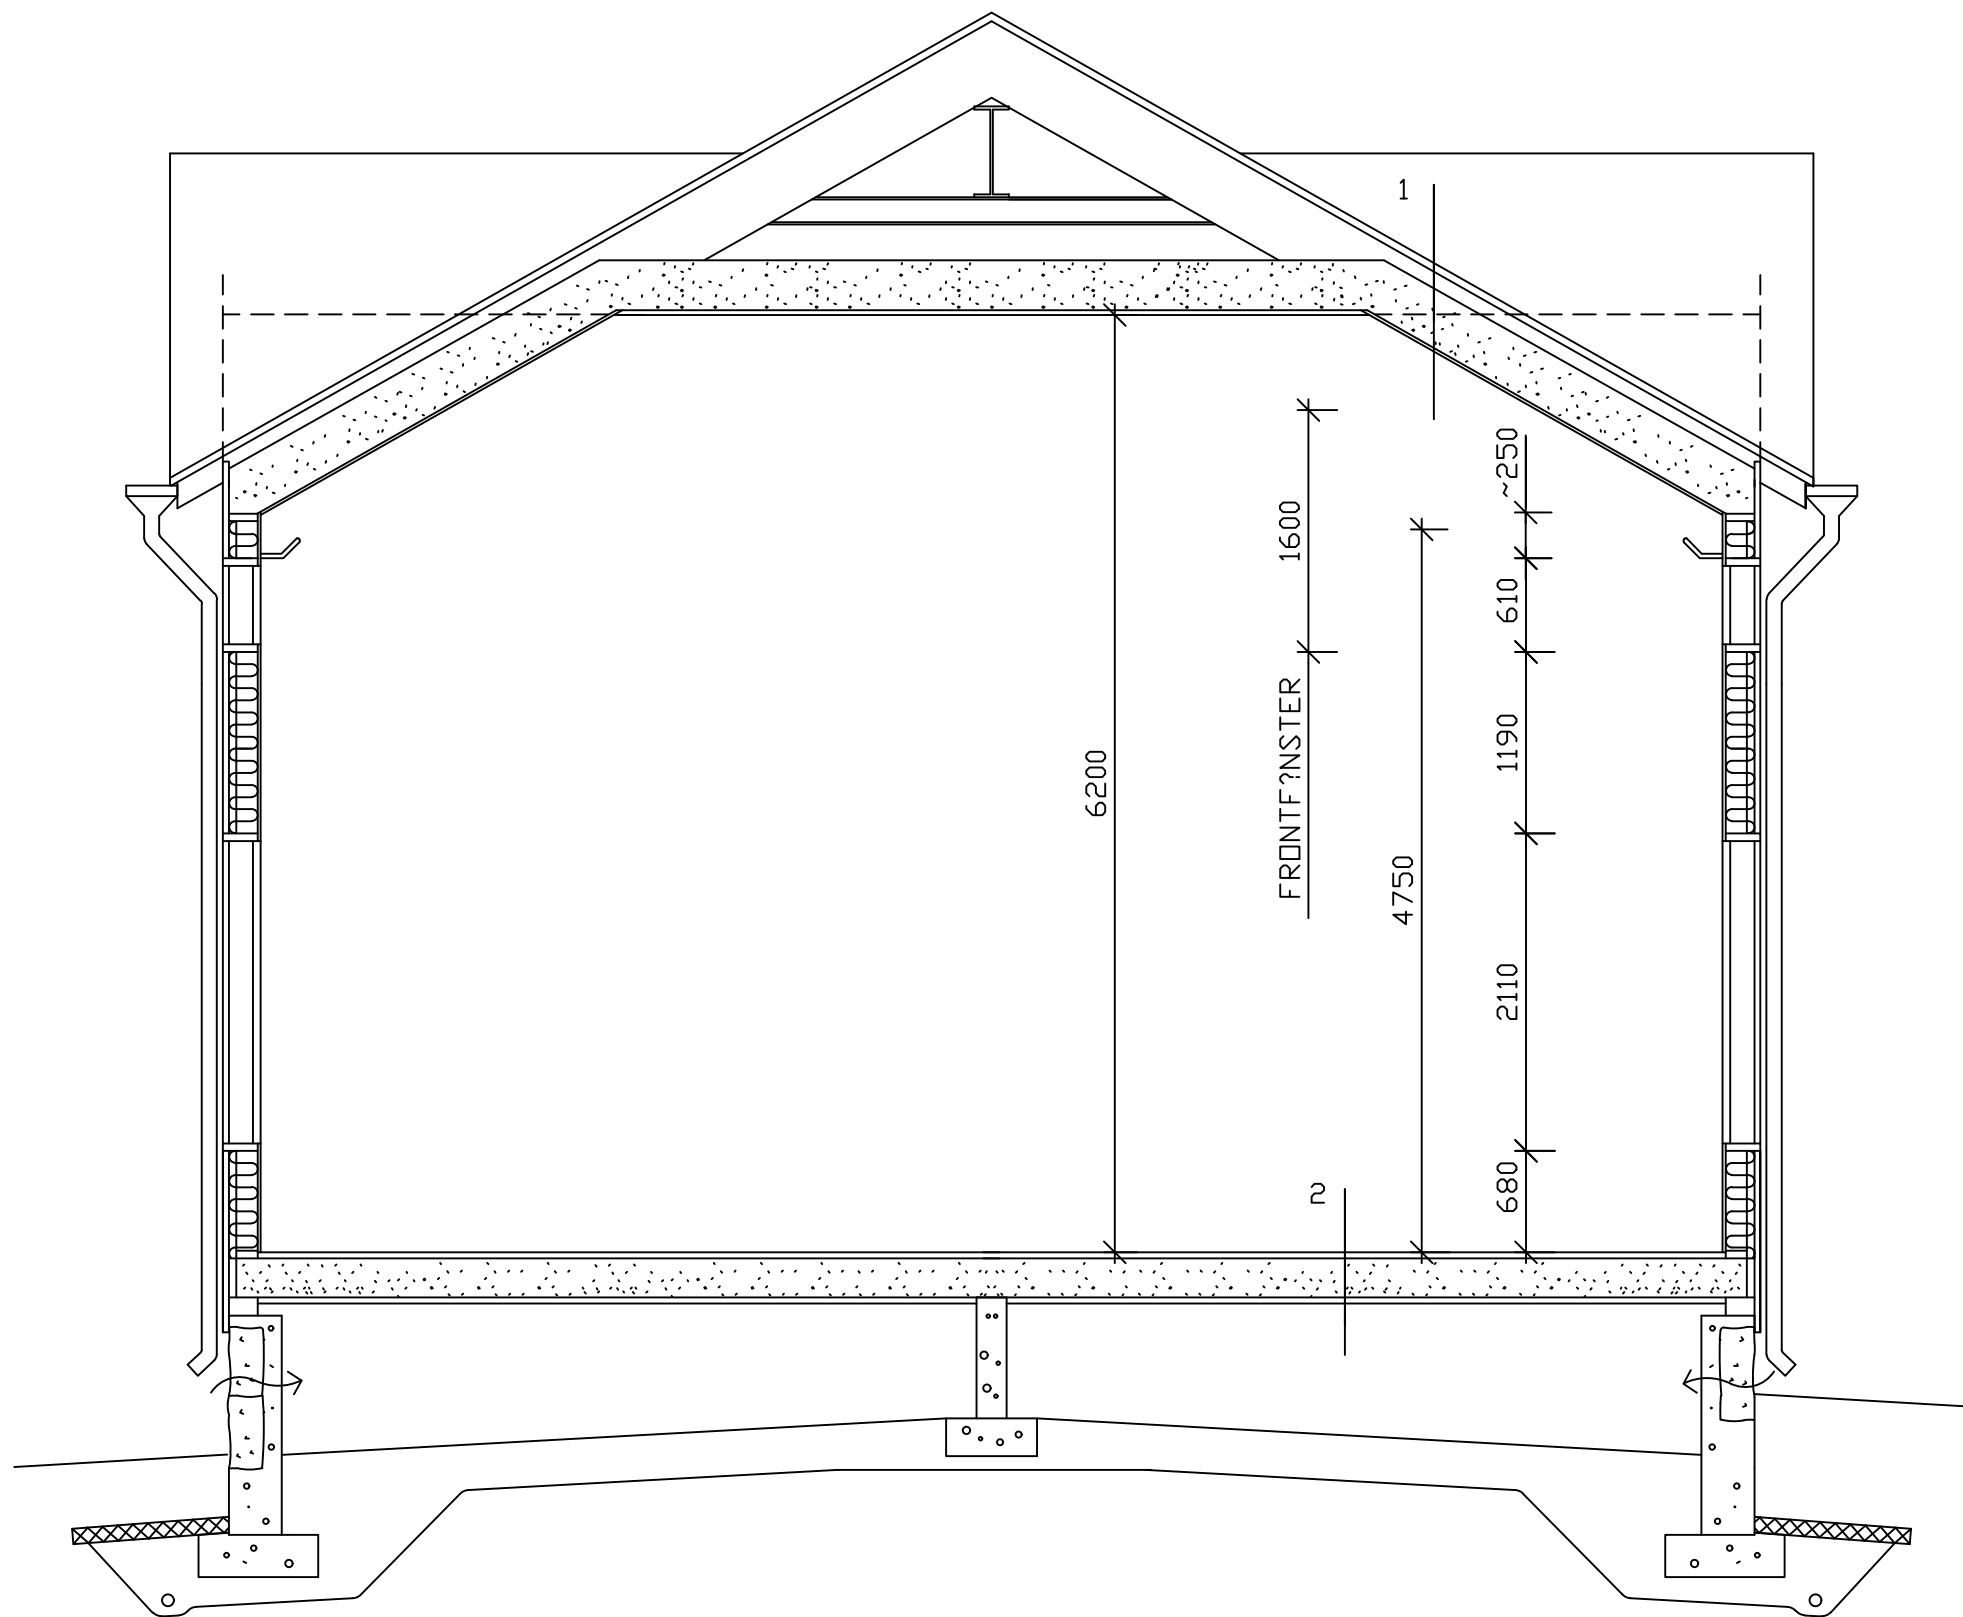

SKŽRNING B-B

1. ?VRE BJŽLKLAG:	
- GALV. PL?T (F?RNYAS)	0,5
- BRŽDNING (BEF. / KOMPLETTERAS)	22
- TAKSTOLAR (BEF.)	100
- BITULIT (NY)	12
- EKOFIBER (NYTT)	250
- EKOPAPP (CELLULL) (NYTT)	
- GLEŠBRŽDNING (NY)	22
- GIPSSKIVA (NY)	13
2. MELLANBJŽLKLAG:	
- SPONTAD SPÅNSKIVA (NY)	22
- P?SK?LING (NY)	50
- P?SK?LNING (BEF.)	
- STOMME (BEF.) +	
- MINULL (NUV. FYLLNING BORT)	200
- EKOPAPP (NYTT)	
- TRŽPANEL (BEF.)	18
- NEDSK?LNING c 600	~400
- TRŽPANEL (NY)	18
- (NUV. NEDSK?LNING OCH YTMATERIAL RIVS)	
3. NEDRE BJŽLKLAG:	
- GOLVPLANK (NYTT)	32
- EKOPAPP (NYTT)	
- P?SK?LNING (BEF.)	125+150
- STOMME (BEF.)	~200
- EKOFIBER (NUV. FYLLNING BORT)	390
- BITULIT (NY)	12
- GLEŠBRŽDNING (F?RNYAS)	22
4. YTTERVŽGG:	
- TRŽPANEL (F?RNYAS)	20
- GLEŠBRŽDNING (NY)	22
- TRŽFIBERSKIVA (NY)	25
- STOCKVŽGG (BEFINTLIG)	125
- P?SK?LNING + MINULL (NY)	50
- GIPSSKIVA / TRŽPANEL (NY)	13 / 18

1. ?VRE BJŽLKLAG:	
- GALV. DUBBELFALSAD PL?T	0,5
- TŽTBRŽDNING	22
- STOMME / VENT.UTRYMME	> 100
- VŽRMEISDLERING (EKOFIBER / CELLULL)	330
- PLASTFILM	
- PŽRLSPONTANEL	18
2. NEDRE BJŽLKLAG:	
- GOLVPLANK	32
- EKOPAPP	
- STOMME + EKOFIBER / CELLULL	260
- BITULITSKIVA	12
- GLEŠBRŽDNING c 600	22
3. YTTERVŽGG:	
- TRŽPANEL	20
- SPIKLŽKT c 600	22
- GIPSSKIVA	9
- SK?LNING / VŽRMEISDL. (MINULL)	50
- STOMME / VŽRMEISDL. (MINULL)	145 / 150
- PLASTFILM	
- GIPSSKIVA	13

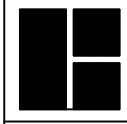A m?rk.	antal	INNERTAK SAMT KOMPETTERINGAR		J.? init.	12.08.97 datum
stadsdel-by	kvarter	tomt	arkivant	i?p.nr	
PETALAX	312	1			
?tg?rd			ritningsstyp		
NYBYGGNAD			HUVUDRITNING		
objektets namn och adress			inneh?ll	skalor	
Petalax f?rsamlingshem			SKŽRNING A-A, B-B	1:50	
PETALAX					
 OY BOTNICON AB	plan. J.?	plan omr.	arb.nr	?ndring	
	Malax?gen 589b,66140 ?vermalax tfn/fax 06-3654551,NMT 0400-866120	gransk.	ARK	9706 -06	A
	datum 18.07.97	godk.			