


BARANDE OCH SEKTIONERANDE KONSTRUKTIONER B 30.
FÖRSAMLINGSSALENS UTRYMMEN YTMATERIAL 1/1.
BYGGNADEN FÖRSES MED AUTOMATISKT BRANDALARM SAMT MED MASKINELL
VENTILATION (ENL. SKILD RITNING).

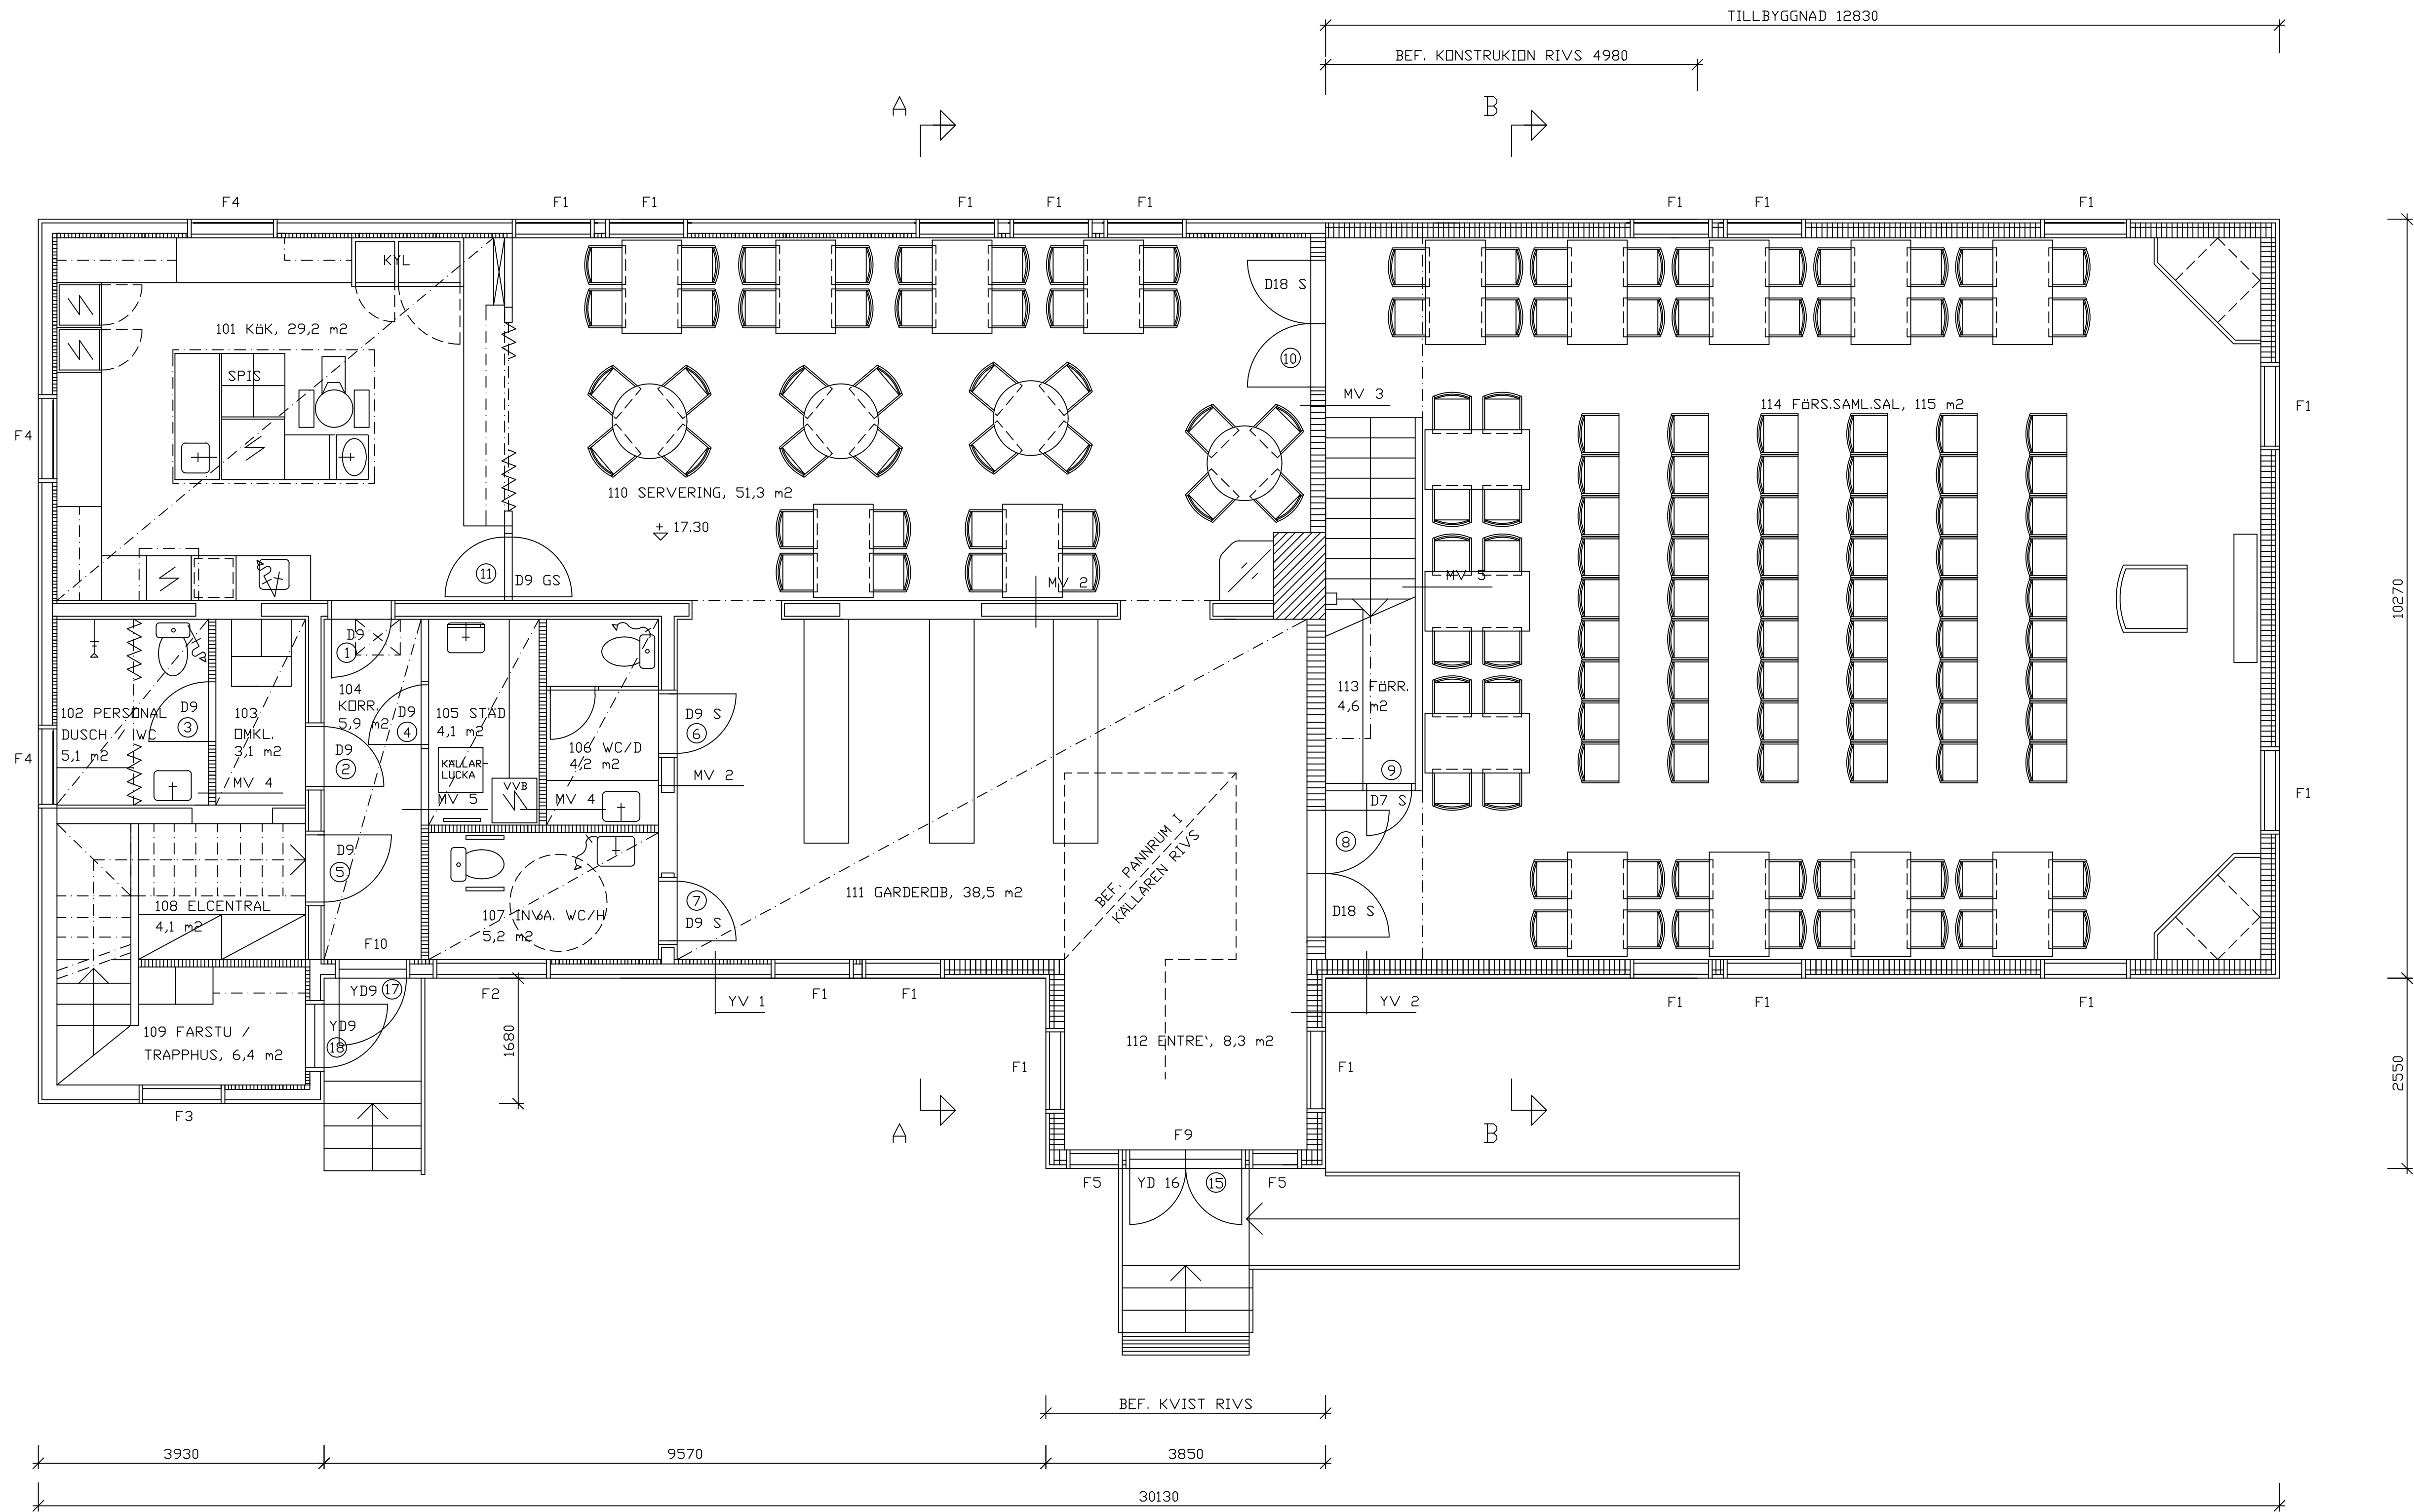

SLUTRITNING 01.09.98

BY		MÖBLER I SERV. O. SAL.		ÄNDR. DBRR		K.T.	07.04.98
A	antal	kvartal	tomt	arkiv	init.	J.O.	12.08.97
mark.	312	312	1	1			
ändring							
stadssdel-by		kvartal		tomt		arkiv	
Petalax		312		1		1	
Byggnad		nybyggnad		ritningstyp		huvudritning	
objektets namn och adress		Petalax församlingshem		innehåll		skolor	
Petalax		Petalax		PLANER, VÅN. I OCH II		1:50	
plan.		plan omr.		arb.nr		ändring	
J.O.		ARK		9706 -05		B	
gransk.							
godk.							
datum							
01.07.97							